SÜD-WEST-ANSICHT

SÜD-OST-ANSICHT

NORD-OST-ANSICHT

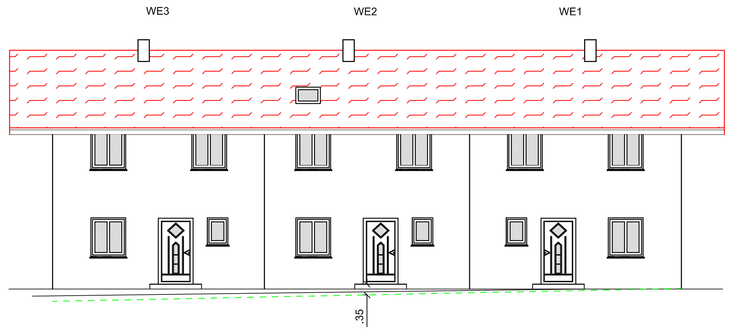

NORD-WEST-ANSICHT

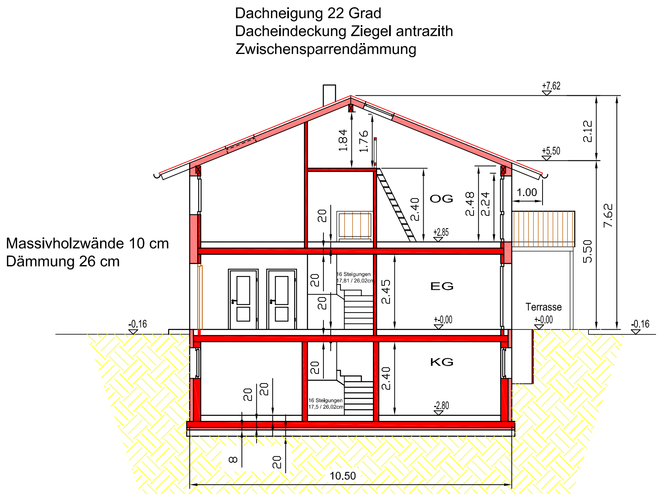

SCHNITT A - A

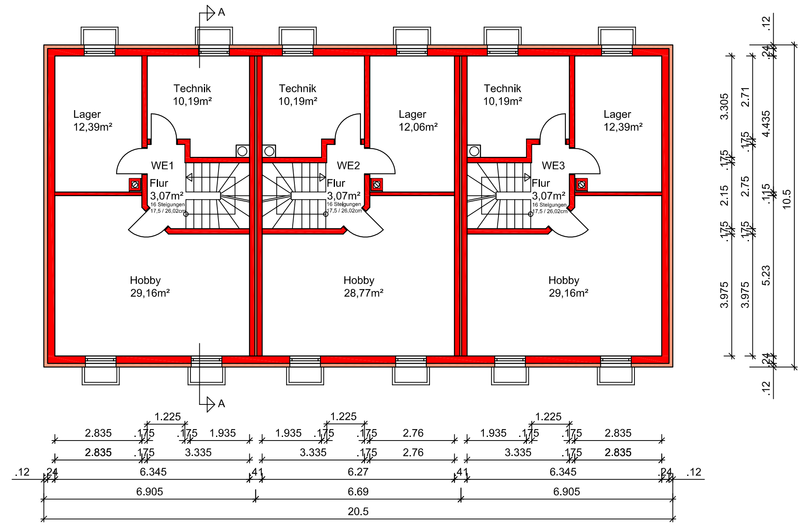

KELLERGESCHOSS

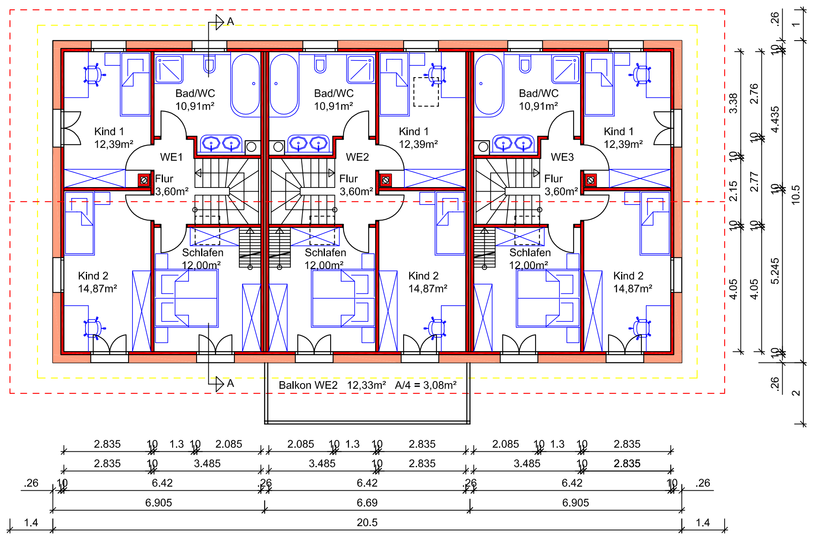

OBERGESCHOSS

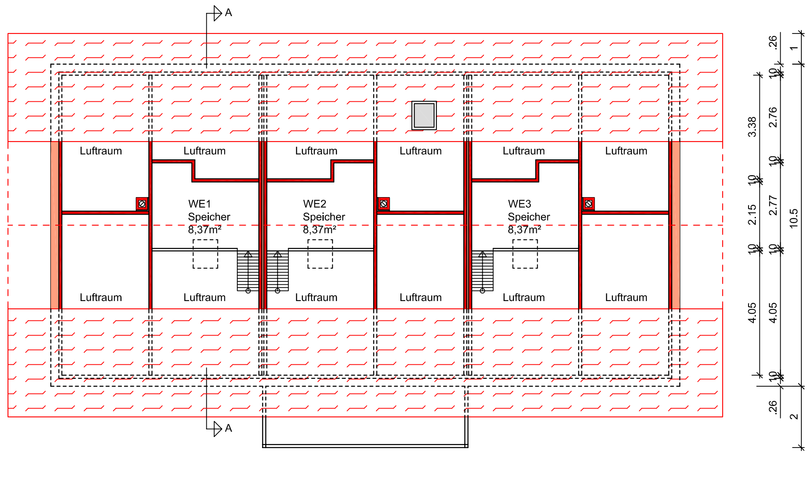

DACHGESCHOSS

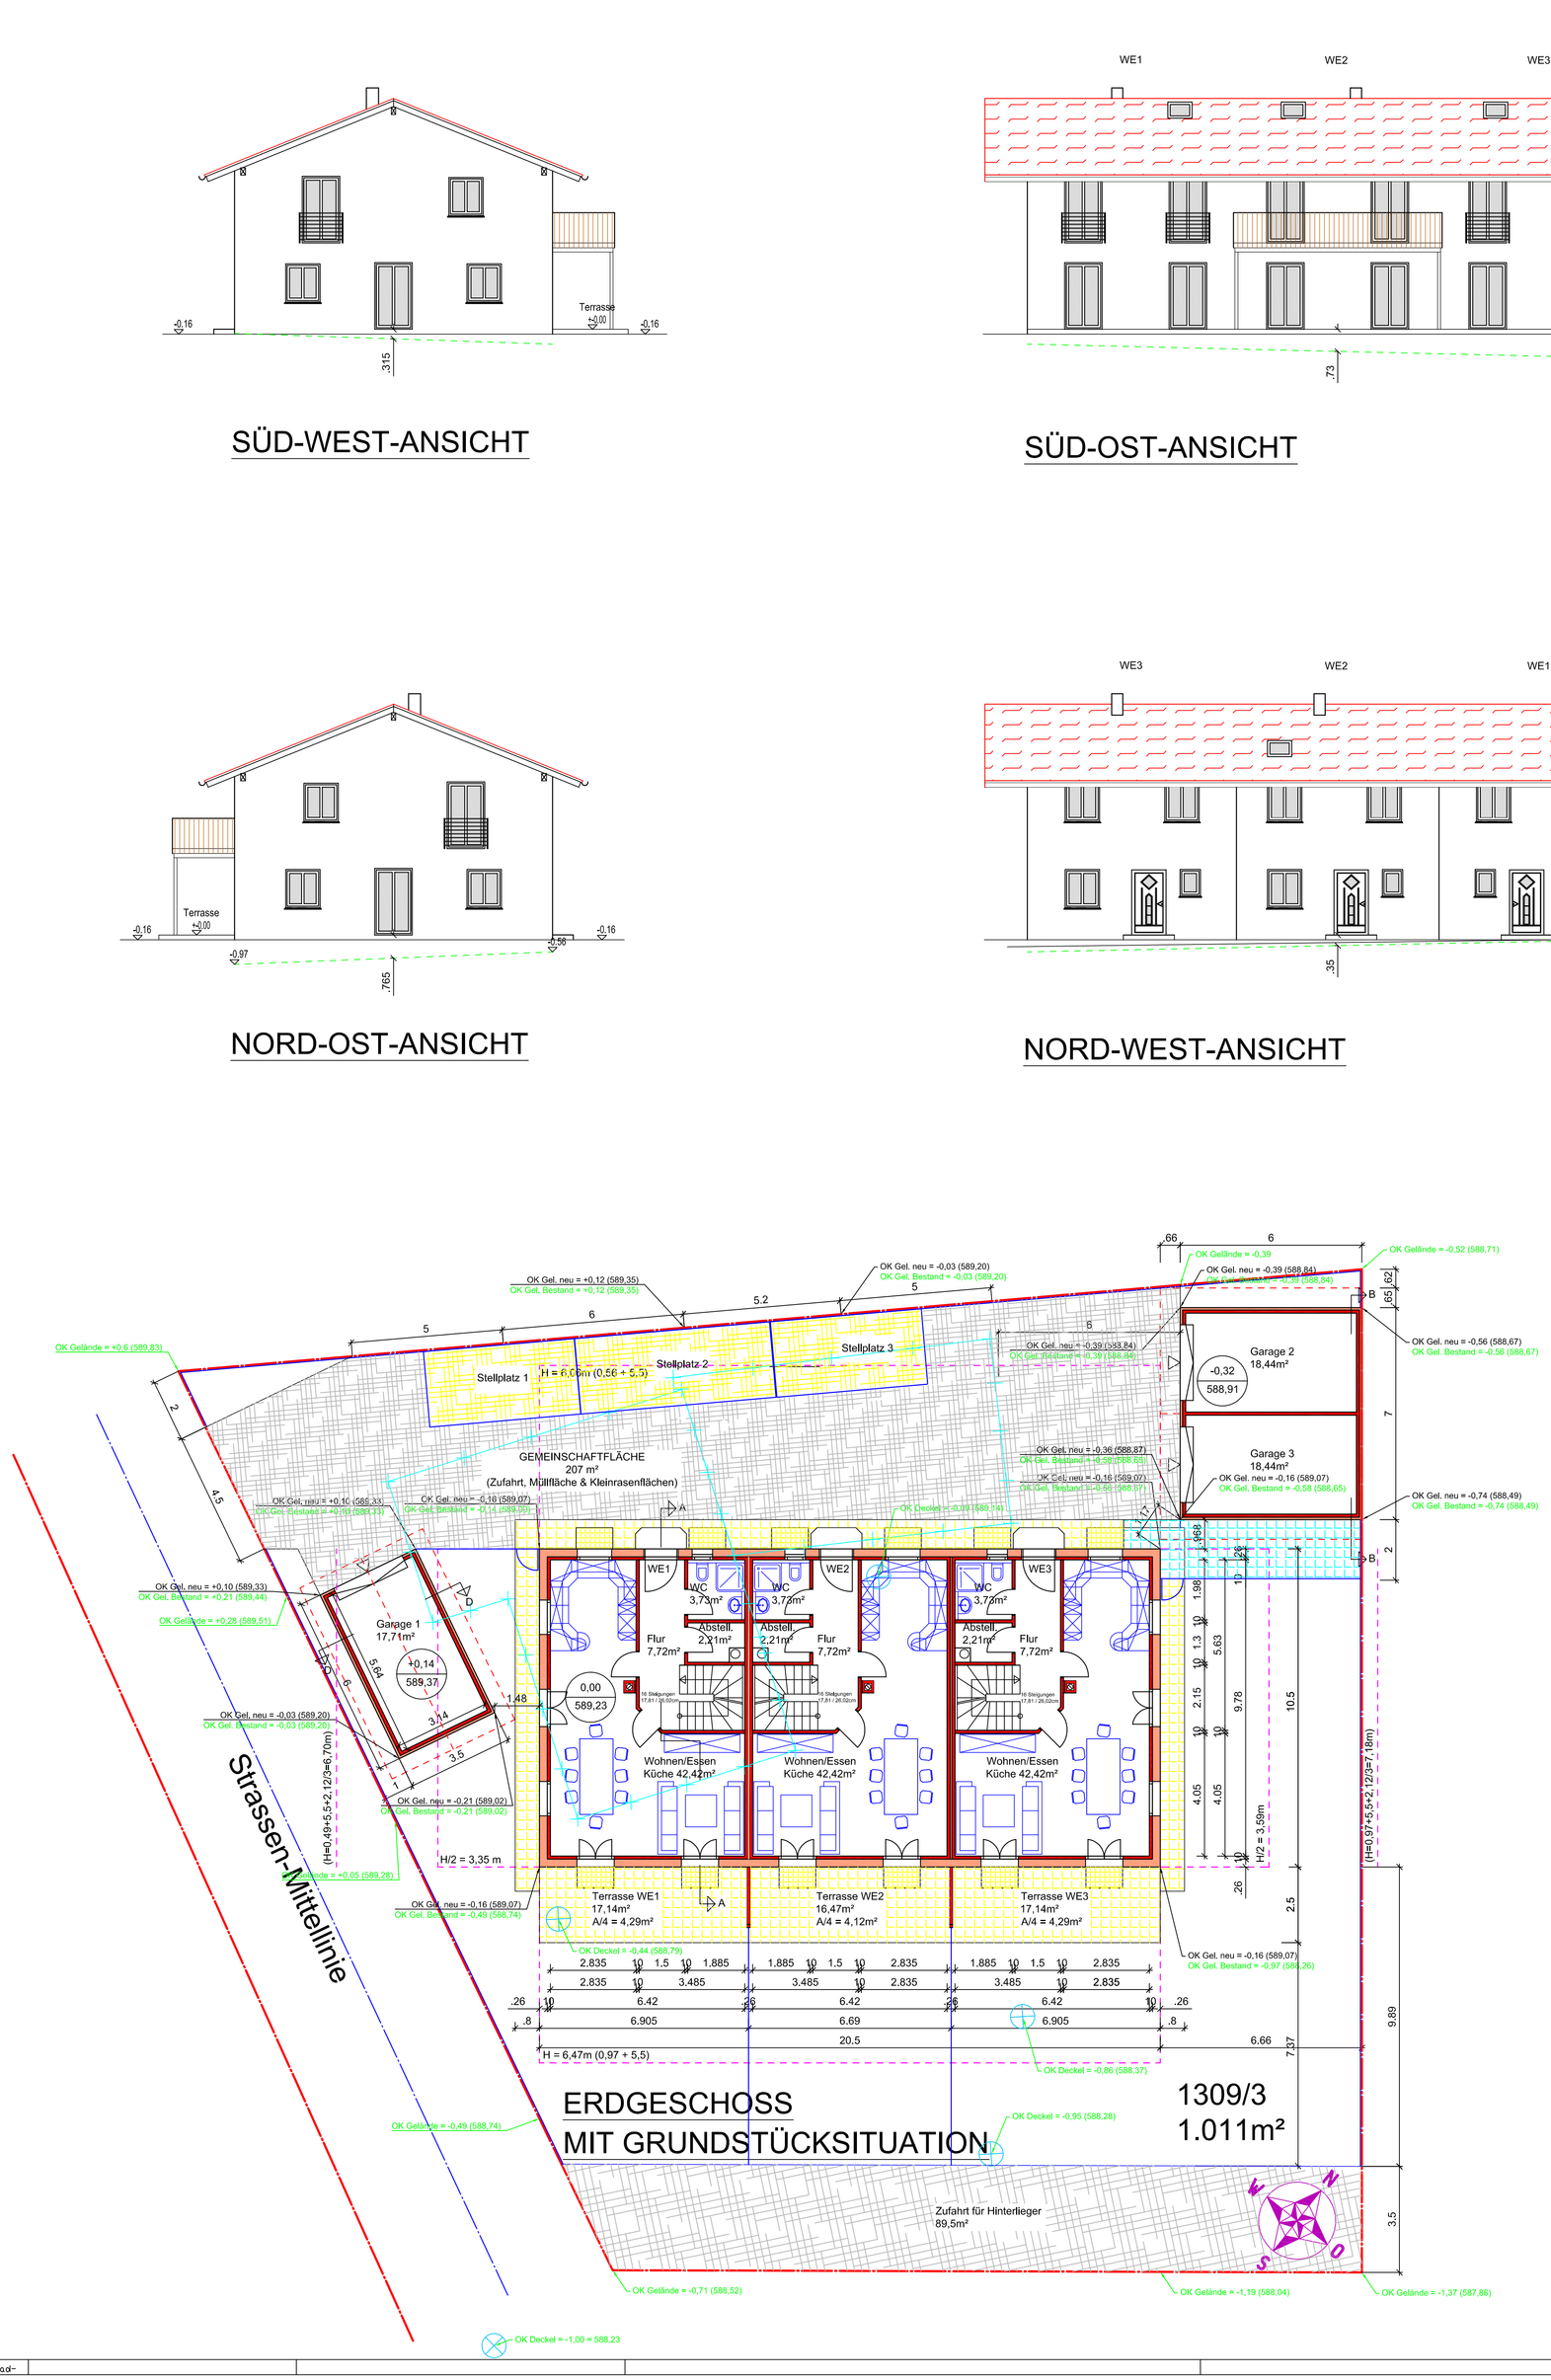

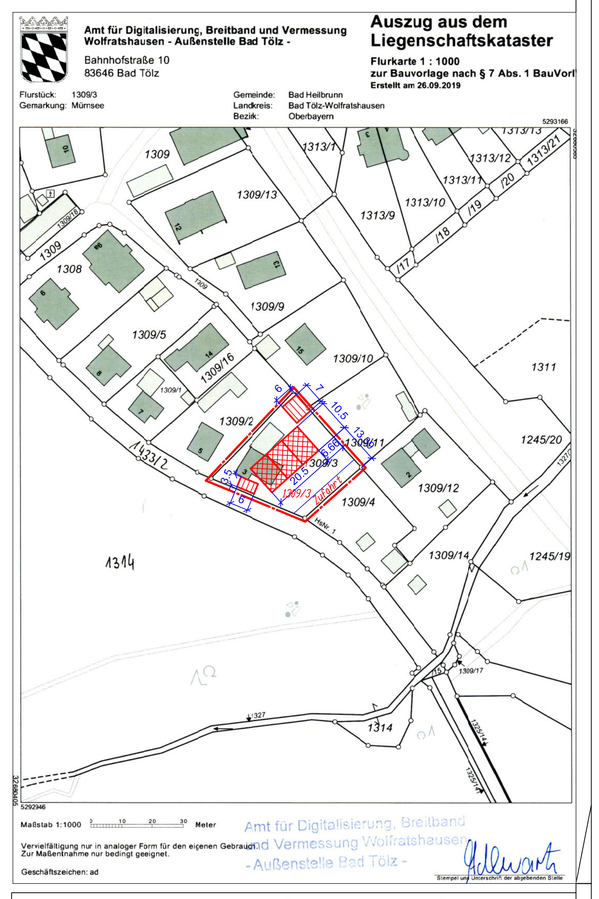

. Fertigung HAUPTGEBÄUDE & GRUNDSTÜCKSITUATION

GENEHMIGUNGSPLANUNG

ZUSTÄNDIGE GEMEINDE:	83670 BAD HEILBRUNN
ZUSTÄNDIGES LANDRATSAMT:	BAD TÖLZ - WOLFRATSHAUSEN
BAUORT / STRASSE:	BAD HEILBRUNN / HOHENBIRKEN
FL.NR. / GEMARKUNG:	1309/3 MÜRNSEE

BAUVORHABEN: NEUBAU EINES REIHENHAUSES MIT 3 WOHNEINHEITEN UND GARAGEN

PLANINHALT:
GRUNDRISSE M = 1 : 100
SCHNITTE M = 1 : 100
ANSICHTEN M = 1 : 100
LAGEPLAN M = 1 : 1000

GRUNDEIGENTÜMER:
BELLOTH ROSEMARIE
HOHENBIRKEN 3
83670 BAD HEILBRUNN

BAUHERR:
SCHILCHER WOHNBAU GMBH
MÜRNSEE 10
83670 BAD HEILBRUNN

NACHBARN:
1309/11 Eva Königsberger, Glaswandstrasse 14 1/2, 83671 Benediktbeuern
1309/2 Hildegard Prugger, Anzinger Straße 30, 81671 München; Kreszenz & Martin Scheuchenpflug, Hohenbirken 5, 83670 Bad Heilbrunn
1309/4 Tamara & Andreas Bauer, Hohenbirken 2, 83670 Bad Heilbrunn
1309/10 Ingrid Belloth, Raut 14, 82444 Schlehdorf
1309/12 Marianne & Josef Bauer, Hohenbirken 2, 83670 Bad Heilbrunn
1314 Dr. h.c. Max Schefereth, Salesianergasse 3a, 1030 Wien (AT)
1433/2 Gemeinde Bad Heilbrunn, Badstraße 3, 83670 Bad Heilbrunn

ENTWURFSVERFASSER: DIPL. - ING. (FH) MARTIN AUER
Benediktbeuern, 14.10.2019
INGENIEURBÜRO FÜR BAUWESEN
EILALNDSTR. 4B
83671 BENEDIKTBEUERN

Änderungen: 07.01.2020
Technikhaus entfallen
Doppelgarage 20cm tiefer

Vervielfältigung nur in analoger Form für den eigenen Gebrauch. Zur Maßentnahme nur bedingt geeignet.
Geschäftszeichen: ad
Eintrag ungeprüft! Ist abgetrennt! Siehe Siegel

-isb cad-